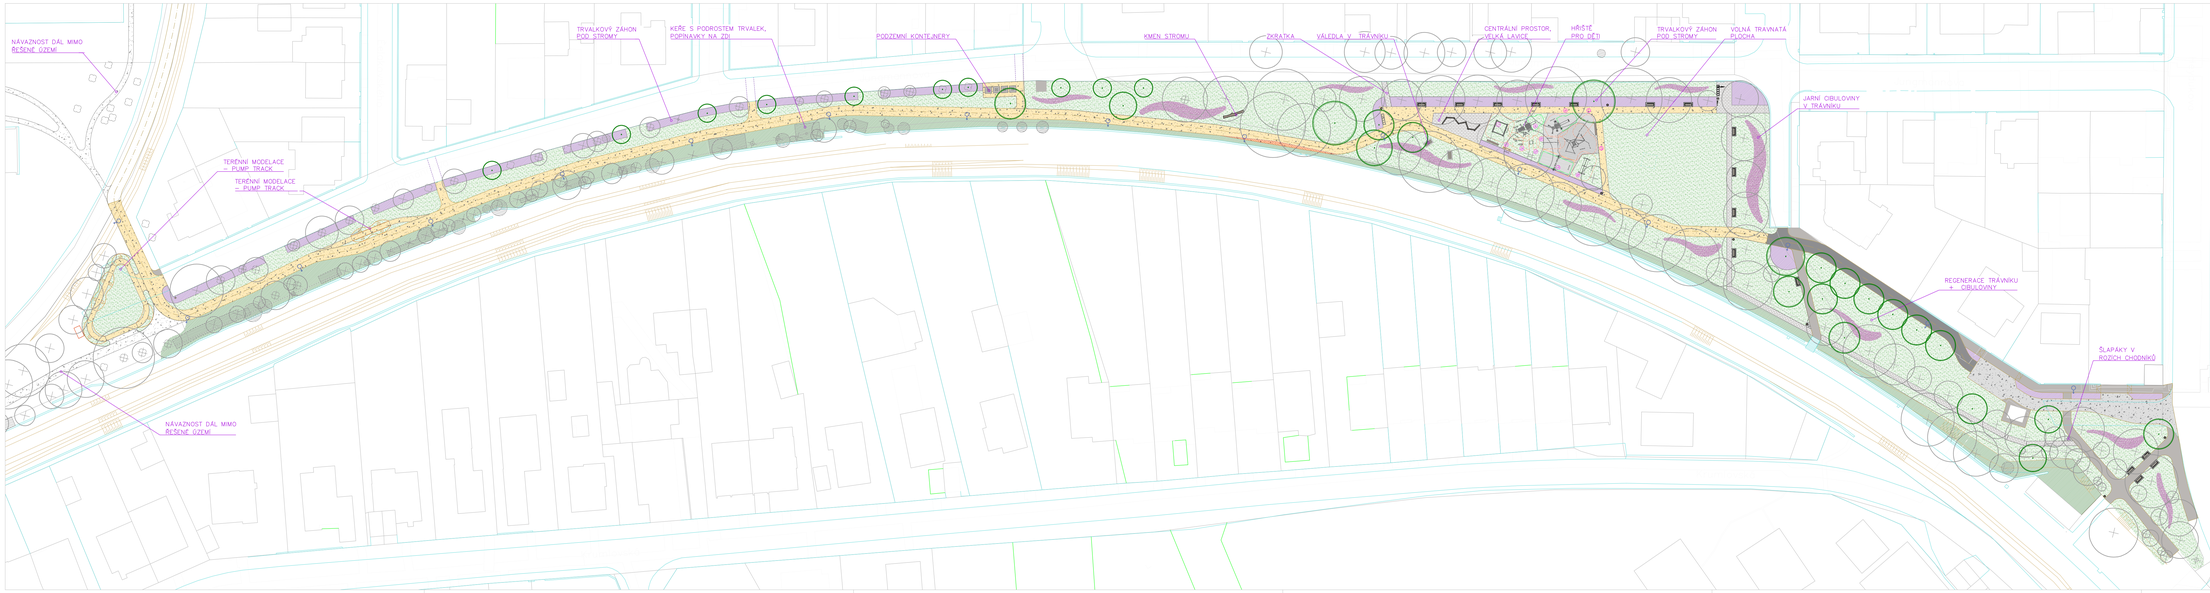

LEGENDA:

STÁVAJÍCÍ STAV
- hranice pozemků
- hrany komunikací
- svahy, terénní hrany

VEGETAČNÍ PRVKY
- stromy a keře stávající
- stromy a keře k odstranění
- stromy nové
- trávník parkový
- trvalkové záhony
- cibulovíny (v trávníku)
- půdopokryvné záhony

POVRCHY
- stezka pro chodce a cyklisty – asfaltový povrch
- chodník pro pěší – zámková dlažba
- účelová komunikace – mzk
- stezka pro chodce a cyklisty – mlat
- dlažba se zelenou spárou
- kamenný šlapák

MOBILIÁŘ / PRVKY
- podzemní kontejner
- kmen pokáceného stromu
- stojan na kola
- informační tabule
- odpadkový koš
- lavička s opěrkami
- lavička – lehátko
- lavice víceúrovňová
- lavička dlouhá
- veřejné osvětlení

HERNÍ PRVKY

1	WD_SANBO	
2	WD_DRÁBO	
3	WD_CHRO 2 ks	
4	WD_LOKO MINI	
5	WD_DLAB 1m	
6	WD_HAPRI	
7	WD_SETU	
8	WD_UMBE	
9	WD_HAT 08	
10	WD_ROPEDN 01	
11	PODKOŘ LAVO	

- hranice min. dopadové plochy herního prvku
- KAČREK 300 mm 97 m²
- KAČREK 400 mm 69 m²

S

Landeco atelier	ZODPOVĚDNÝ PROJEKTANT	Ing. Pavel Hofman IČ 76667243 DIČ CZ8503123585	
	KRESLIL	Ing. Martin Vurst, Ing. Radka Eriksson	VÝKRES
	INVESTOR	město České Budějovice	01
MÍSTO	park Jungmannova České Budějovice 7		
AKCE	RENOVACE JUNGMANNOVA PARKU	STUPEŇ: studie	PARÉ
		FORMÁT: 6 x A4	
OBSAH	Situace celková	DATUM: 05/2024	
		MĚŘÍTKO: 1:500	